

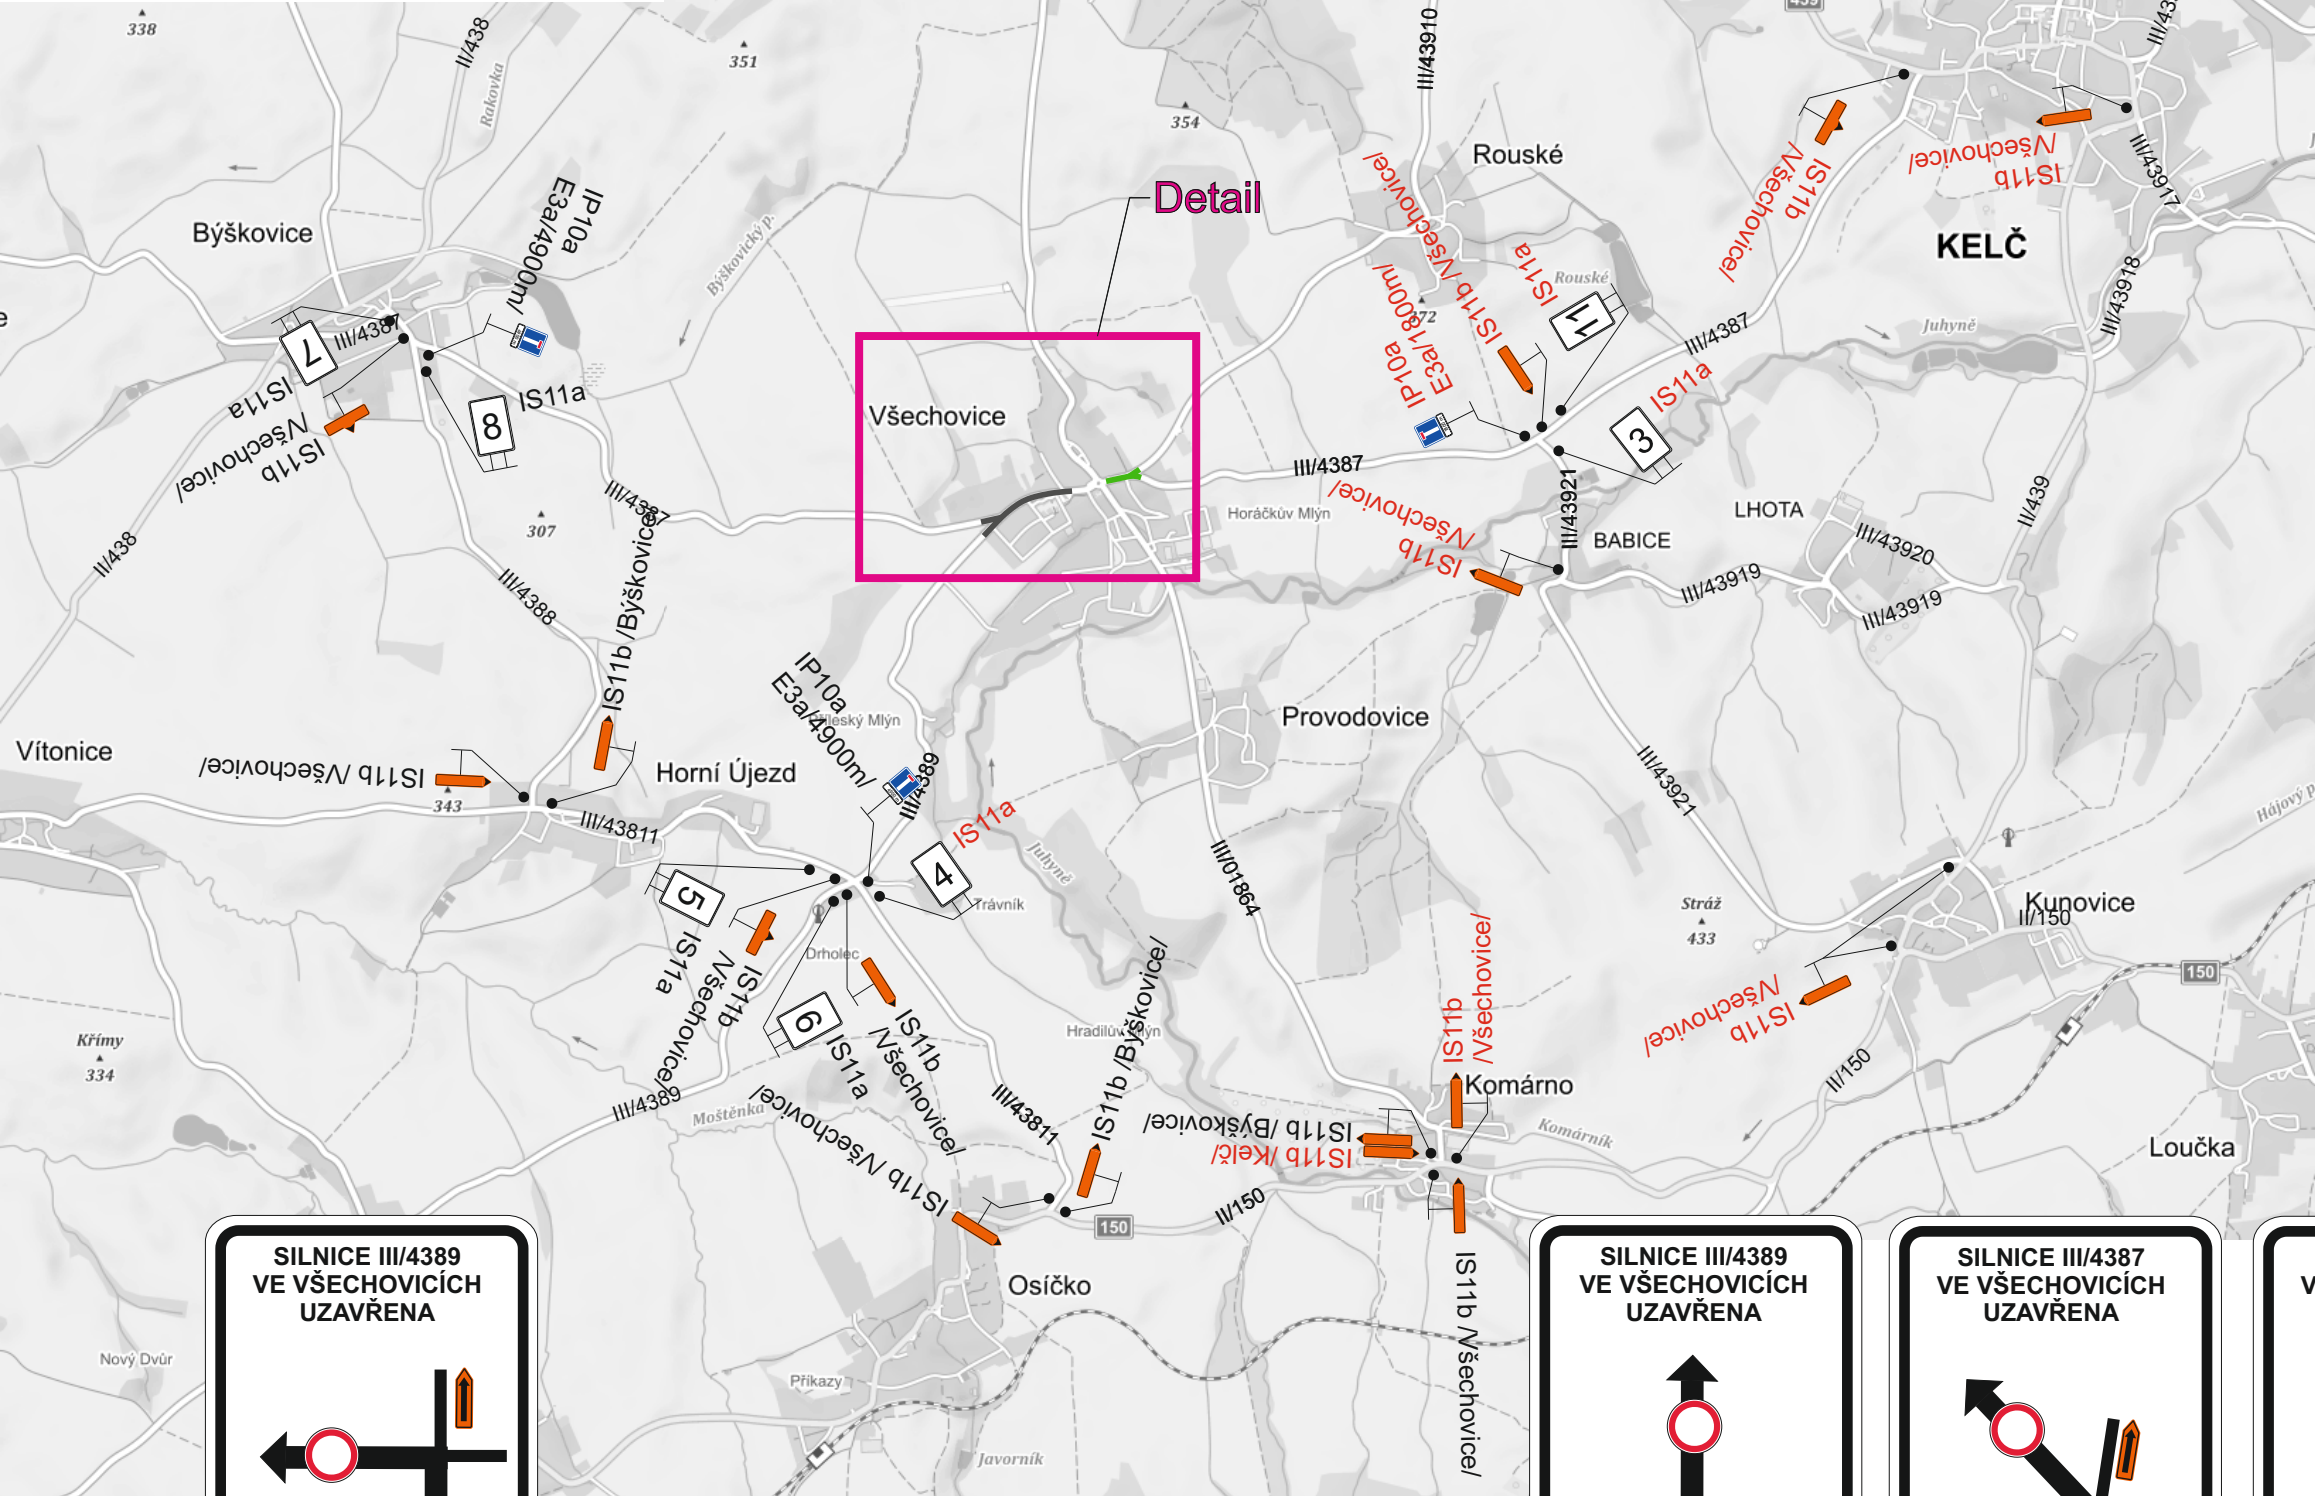



Situace

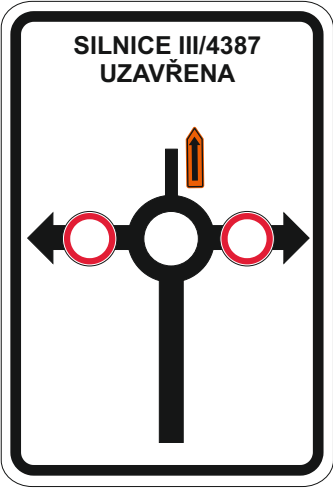

Detail

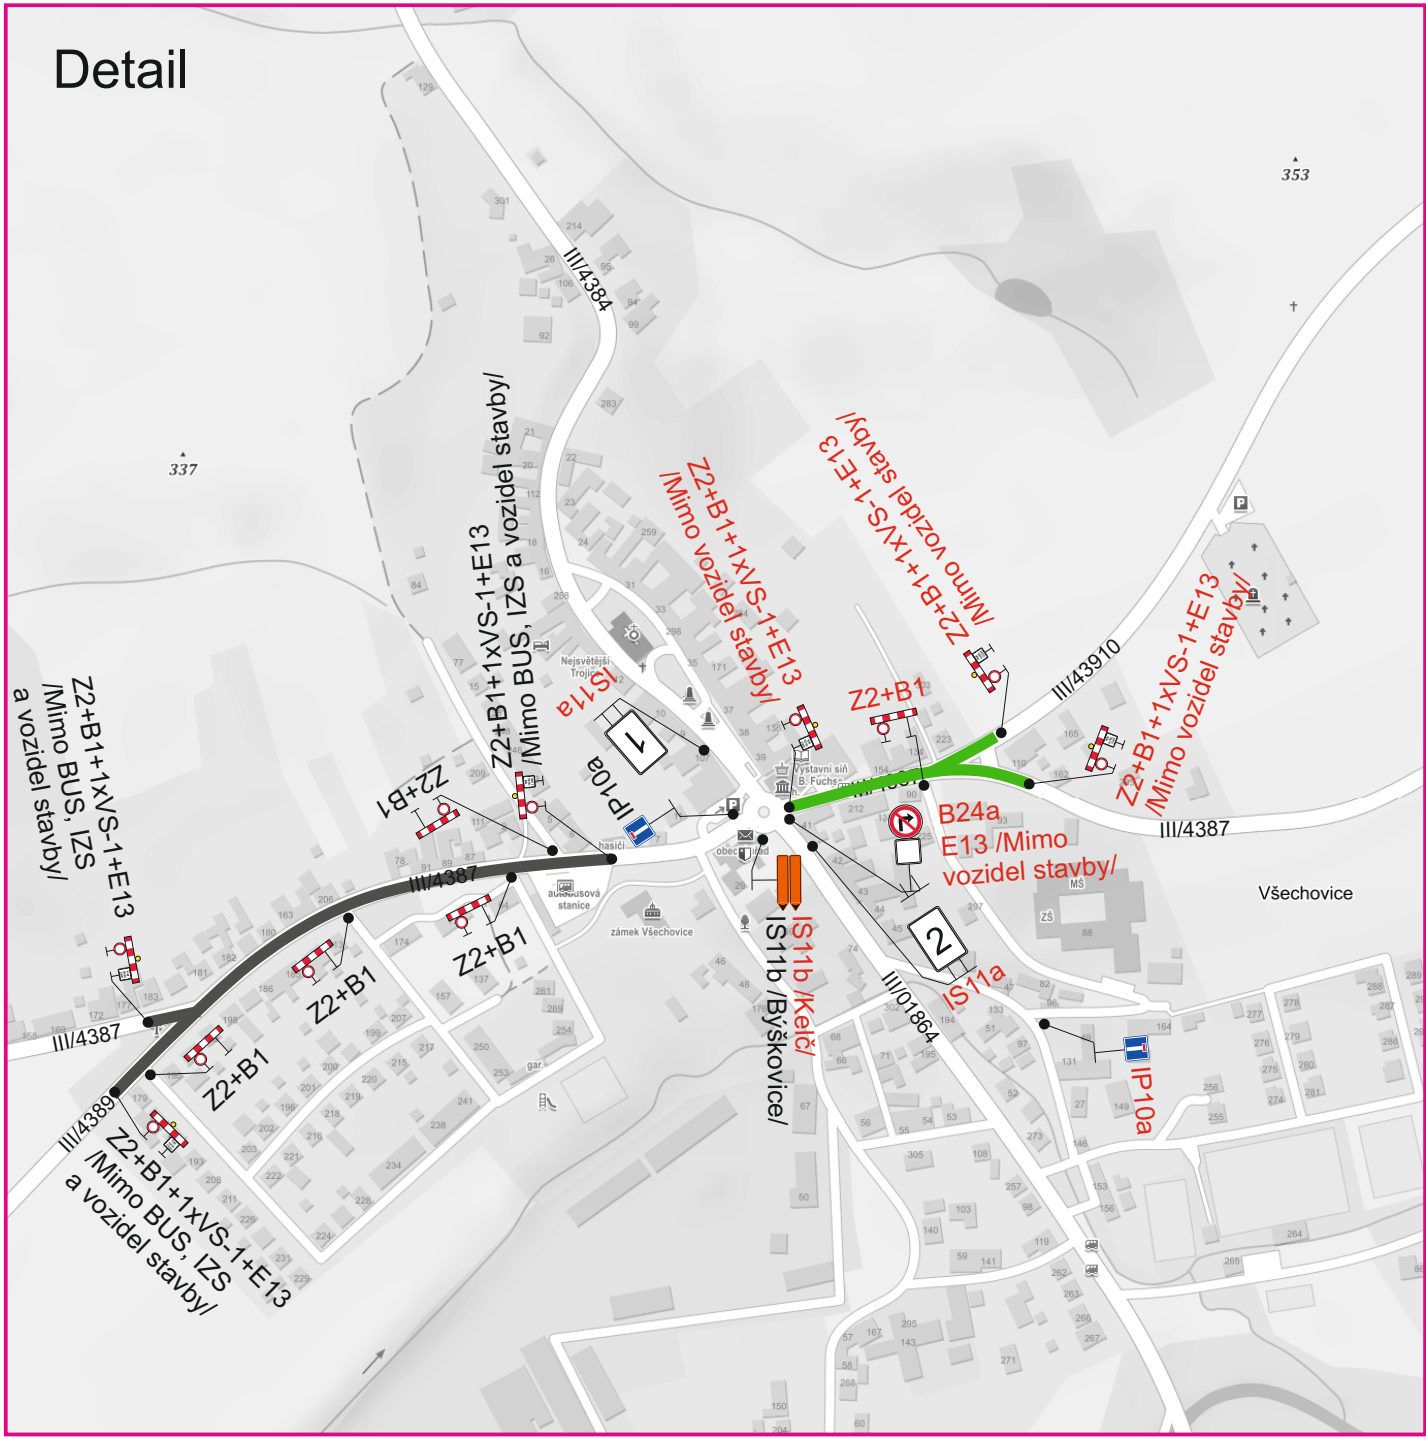


1

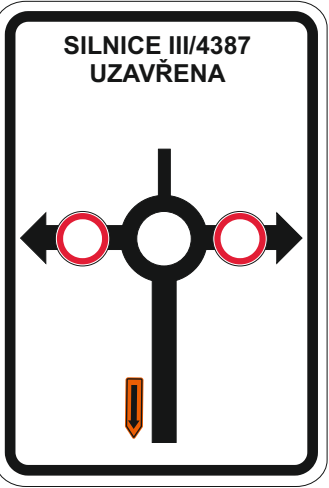


2




3

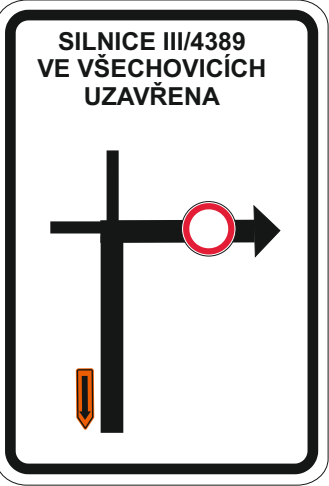

4

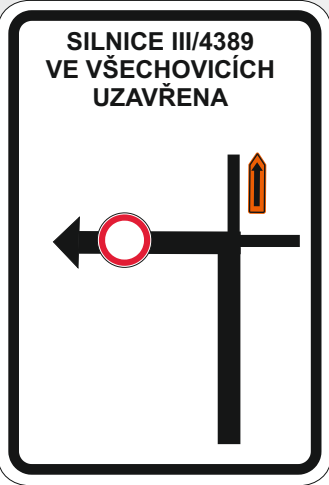

5

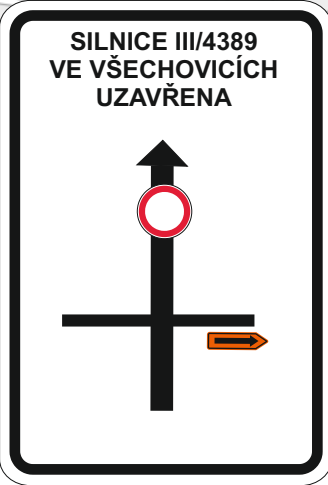


6




7




8

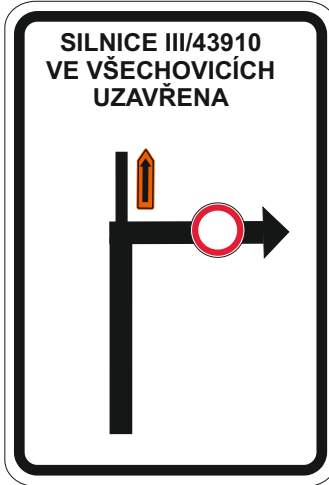

9

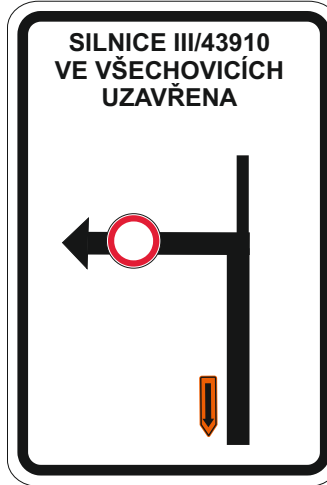

10

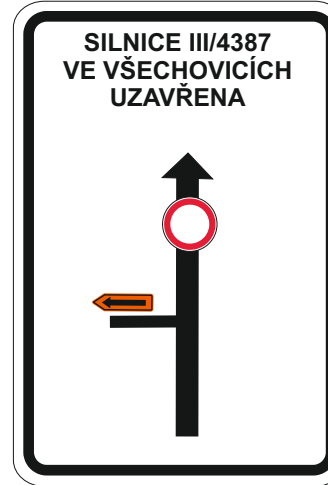

11

Legenda:

- IS11b Stávající přechodné dopravní značení
- IS11b Nové přechodné dopravní značení
- Stávající uzavřený úsek
- Nově uzavřený úsek

Vypracoval:
Ing. Jiří Bluma

Datum:
30.3.2021

III/4384, III/4387 a III/4389
Všechnovice - průtah

Úplná uzavírka silnice III/4387 a III/4389 - 2.+3.etapa

Přechodné dopravní značení

SEKNE
SEKNE, spol. s r.o.
Hamerská 12, 772 00 Olomouc
DIČ: CZ62363701
tel./fax: 585 311 867

