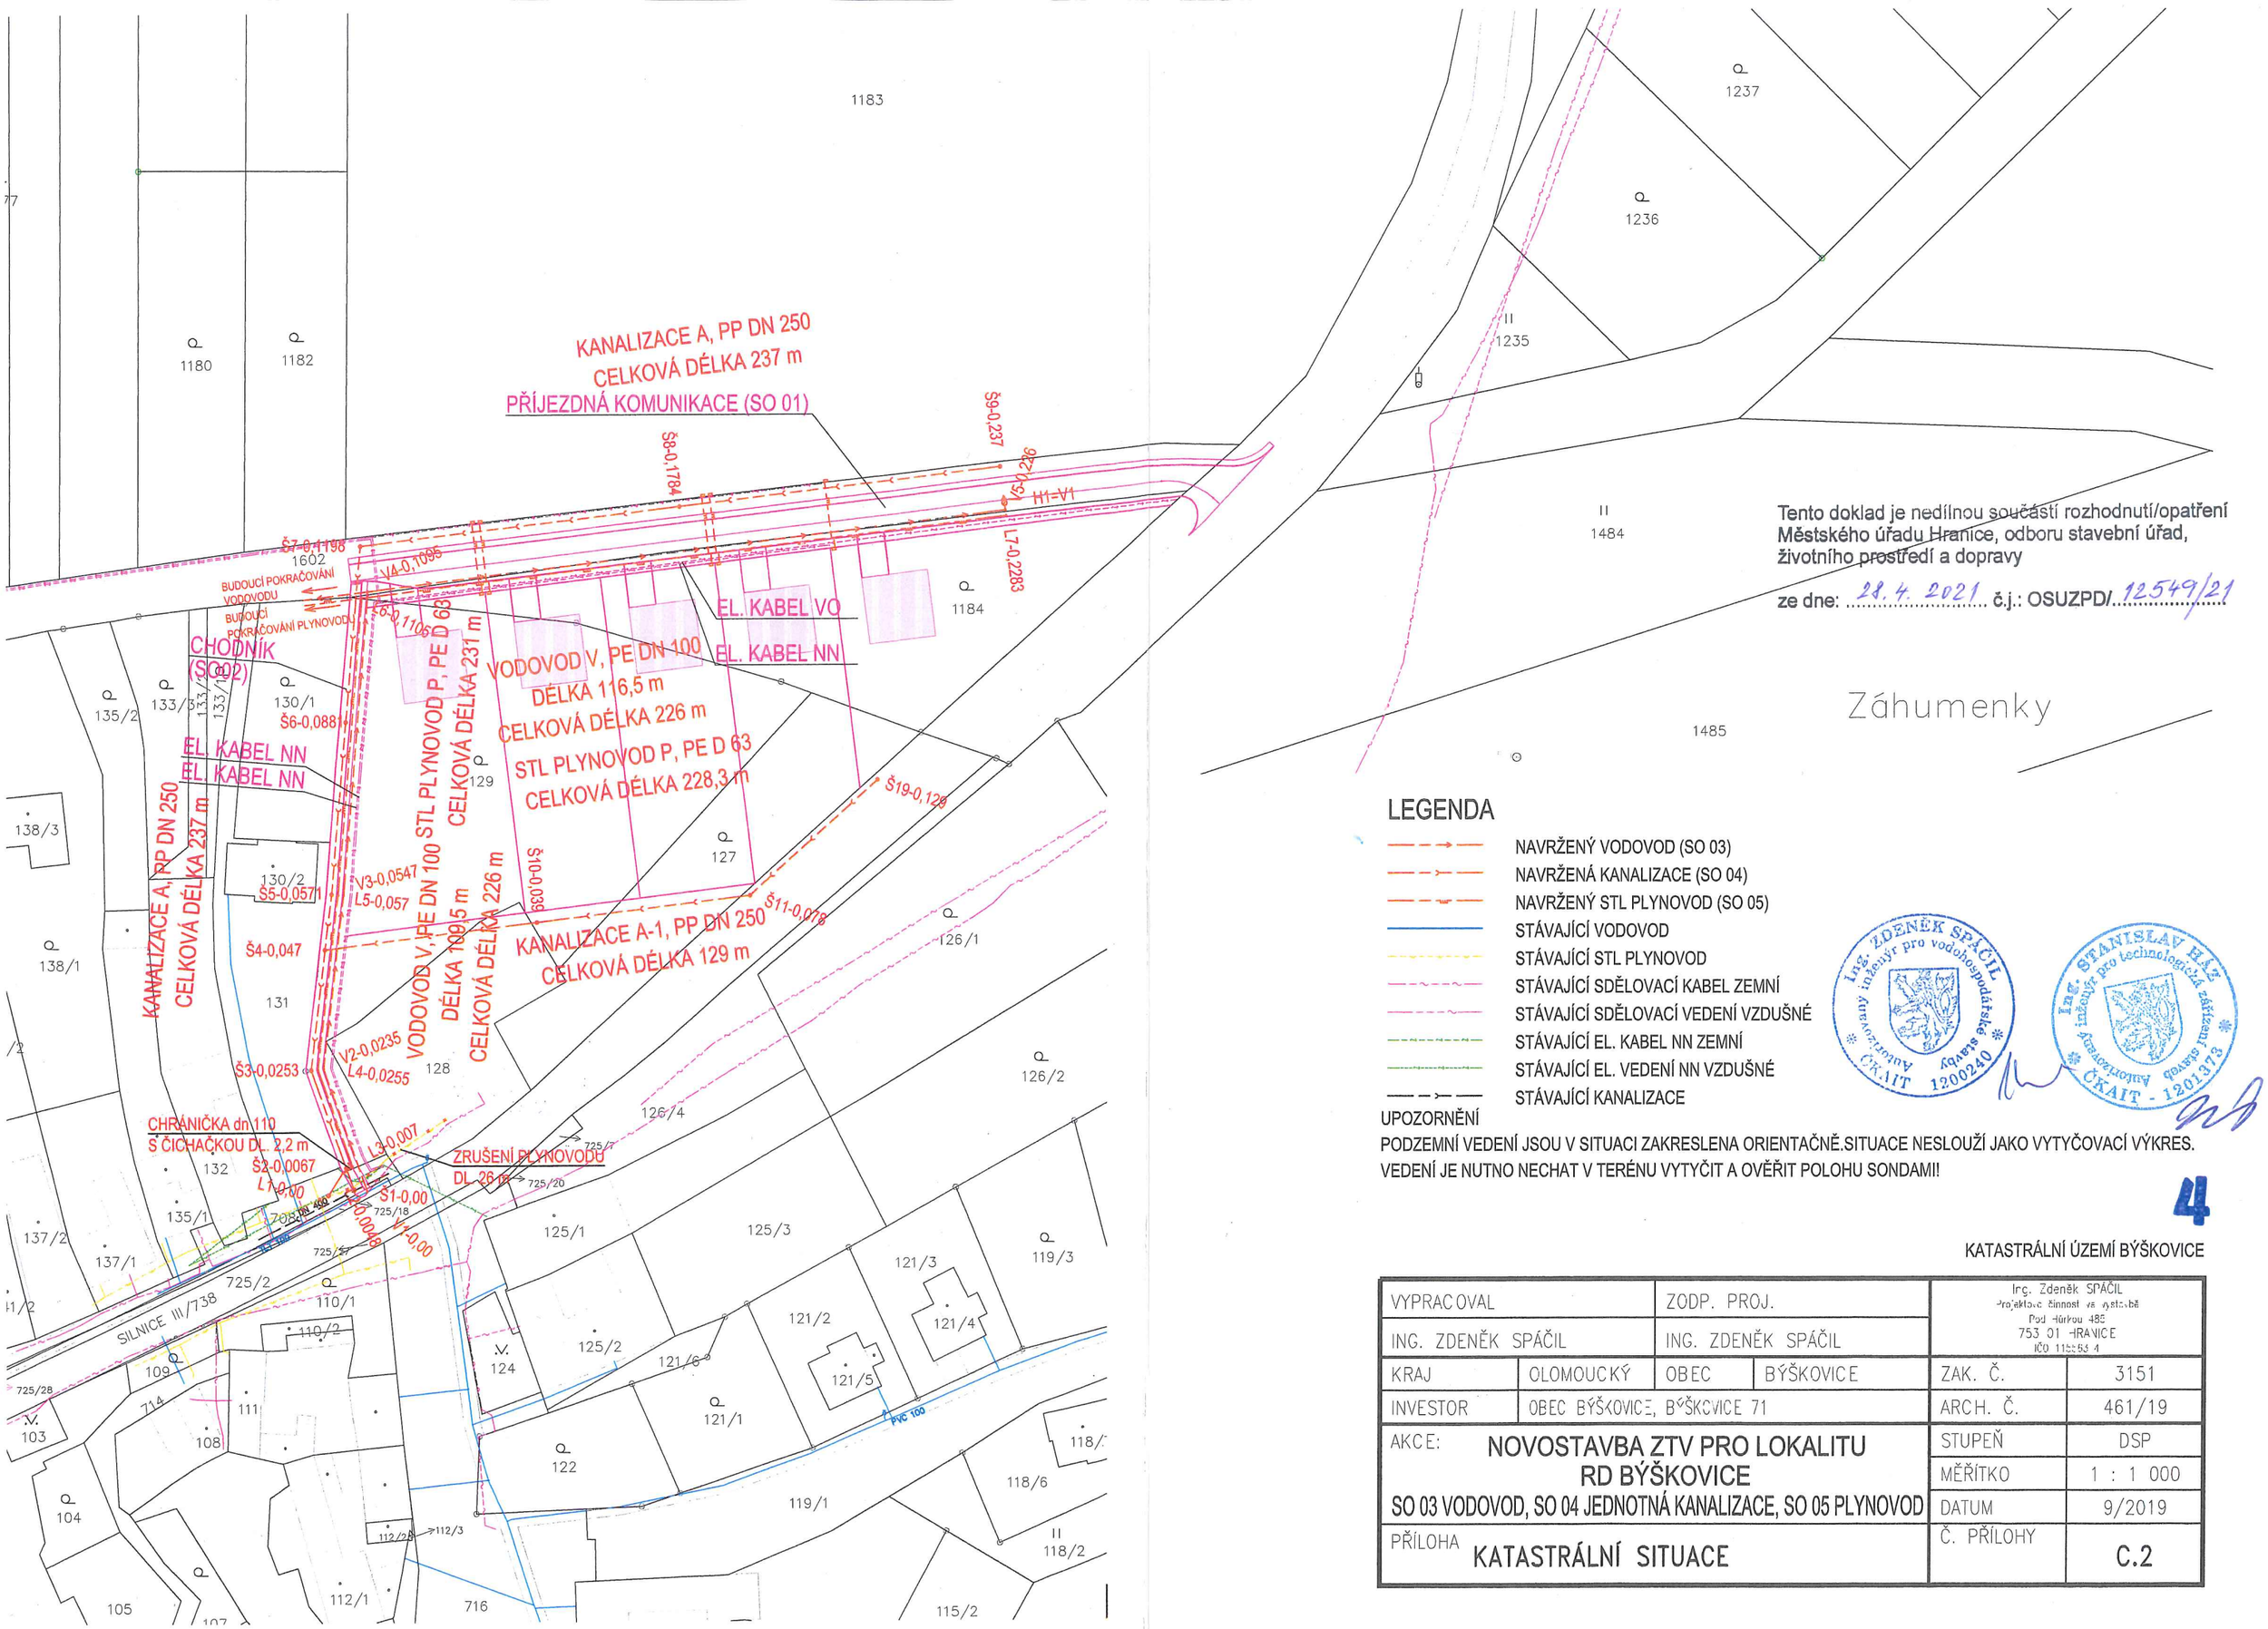

Tento doklad je nedílnou součástí rozhodnutí/opatření Městského úřadu Hranice, odboru stavební úřad, životního prostředí a dopravy

ze dne: 28.4.2021 č.j.: OSUZPD/12549/21

LEGENDA

- NAVRŽENÝ VODOVOD (SO 03)
- NAVRŽENÁ KANALIZACE (SO 04)
- NAVRŽENÝ STL PLYNOVOD (SO 05)
- STÁVAJÍCÍ VODOVOD
- STÁVAJÍCÍ STL PLYNOVOD
- STÁVAJÍCÍ SDĚLOVACÍ KABEL ZEMNÍ
- STÁVAJÍCÍ SDĚLOVACÍ VEDENÍ VZDUŠNÉ
- STÁVAJÍCÍ EL. KABEL NN ZEMNÍ
- STÁVAJÍCÍ EL. VEDENÍ NN VZDUŠNÉ
- STÁVAJÍCÍ KANALIZACE

Ing. ZDENĚK SPÁČIL, autorizovaný inženýr pro vodohospodářská stavby, ČKAIT 1200240

Ing. STANISLAV HAJ, autorizovaný inženýr pro technologická zařízení staveb, ČKAIT - 1201373

UPOZORNĚNÍ

PODZEMNÍ VEDENÍ JSOU V SITUACI ZAKRESLENA ORIENTAČNĚ.SITUACE NESLOUŽÍ JAKO VYTYČOVACÍ VÝKRES. VEDENÍ JE NUTNO NECHAT V TERÉNU VYTYČIT A OVĚŘIT POLOHU SONDAMI!

4

KATASTRÁLNÍ ÚZEMÍ BÝŠKOVICE

VYPRACOVAL		ZODP. PROJ.		Ing. Zdeněk SPÁČIL Projektová činnost ve výstavbě Pod Hůrkou 485 753 01 HRANICE IČO 11252534	
ING. ZDENĚK SPÁČIL		ING. ZDENĚK SPÁČIL			
KRAJ	OLOMOUCKÝ	OBEC	BÝŠKOVICE	ZAK. Č.	3151
INVESTOR	OBEC BÝŠKOVICE, BÝŠKOVICE 71			ARCH. Č.	461/19
AKCE: NOVOSTAVBA ZTV PRO LOKALITU RD BÝŠKOVICE SO 03 VODOVOD, SO 04 JEDNOTNÁ KANALIZACE, SO 05 PLYNOVOD				STUPEŇ	DSP
				MĚŘÍTKO	1 : 1 000
				DATUM	9/2019
PŘÍLOHA KATASTRÁLNÍ SITUACE				Č. PŘÍLOHY	C.2